


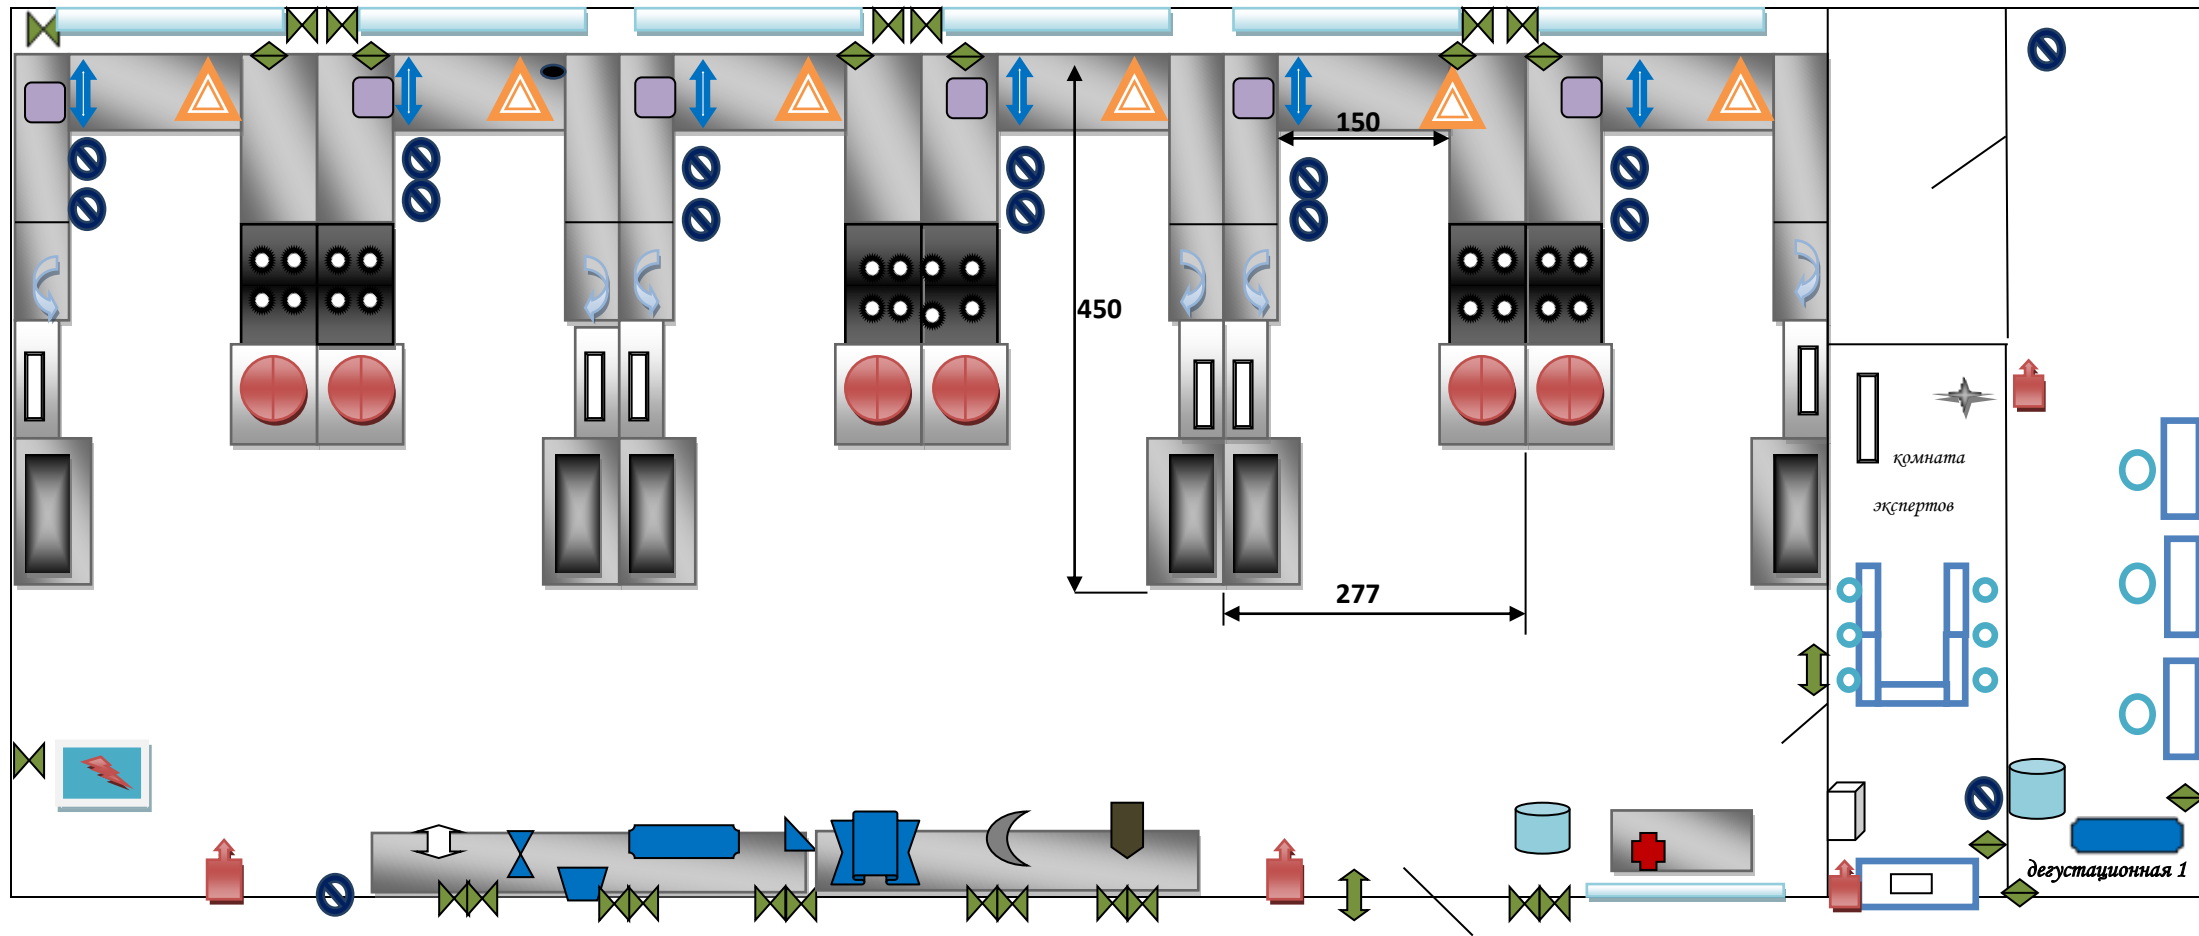




















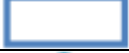










План застройки площадки
для проведения демонстрационного экзамена
по компетенции «Поварское дело»



Директор _____ М.Б. Галахов

Условные обозначения

	Стол производственный		Соковыжималка
	Шкаф холодильный		Мясорубка
	Шкаф шоковой заморозки и морозильный ларь		Фритюрница
	Пароконвектомат		Настольная вакуумно-упаковочная машина
	Стеллаж		Микроволновая печь
	Индукционная плита		Вешка-штанга
	Мойка		Шкафчик запираемый
	Окно		Мусорное ведро
	Дегидратор		Весы настольные
	Планетарный миксер		Кофемолка
	Выключатели		Компьютер и МФУ
	Розетка двойная		Стол письменный
	Удлинитель		Стул
	Блендер ручной погружной		Выход/вход
	Блендер стационарный		Огнетушитель
	Слайсер		Набор первой медицинской помощи

Директор _____ М.Б. Галахов