







План застройки площадки
для проведения демонстрационного экзамена
по специальности «Коммерция»

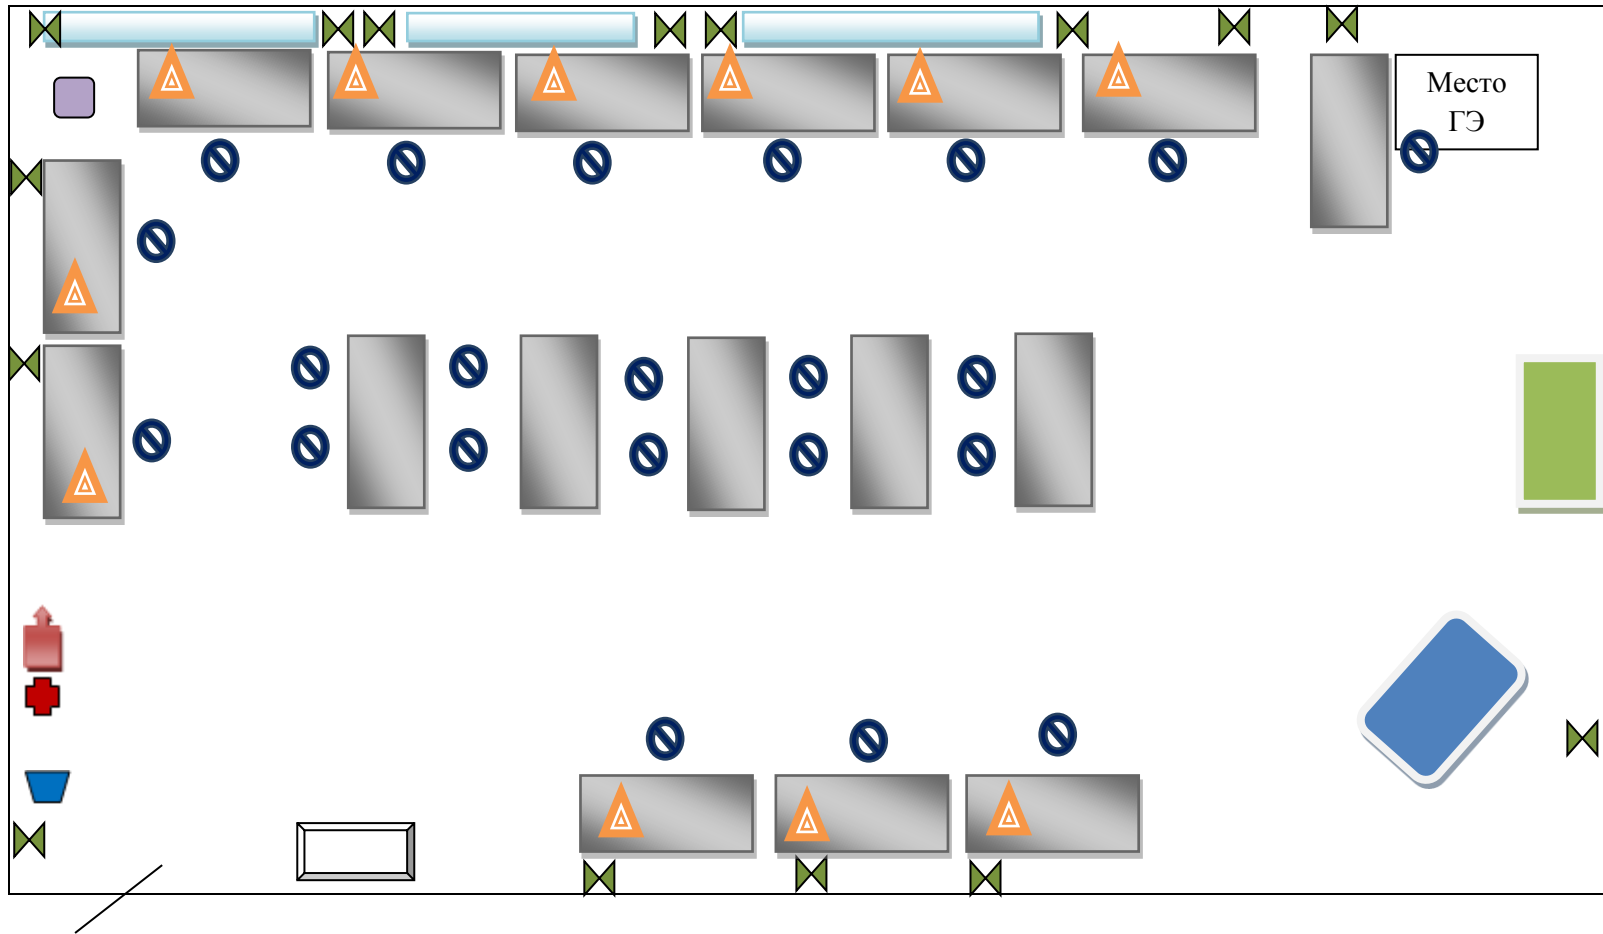

Директор _____ М.Б. Галахов

Условные обозначения

	Стол офисный
	Окно
	Компьютер
	МФУ
	Стул офисный
	Розетка двойная
	Вход/выход
	Набор первой медицинской помощи
	Огнетушитель
	Мусорная корзина
	Шкаф
	Интерактивная доска
	Интерактивная панель

Директор _____ М.Б. Галахов